


Anexo Nº 7
Lei Complementar Nº ____/2015
Plano Diretor Participativo
Juiz de Fora
MACROÁREAS

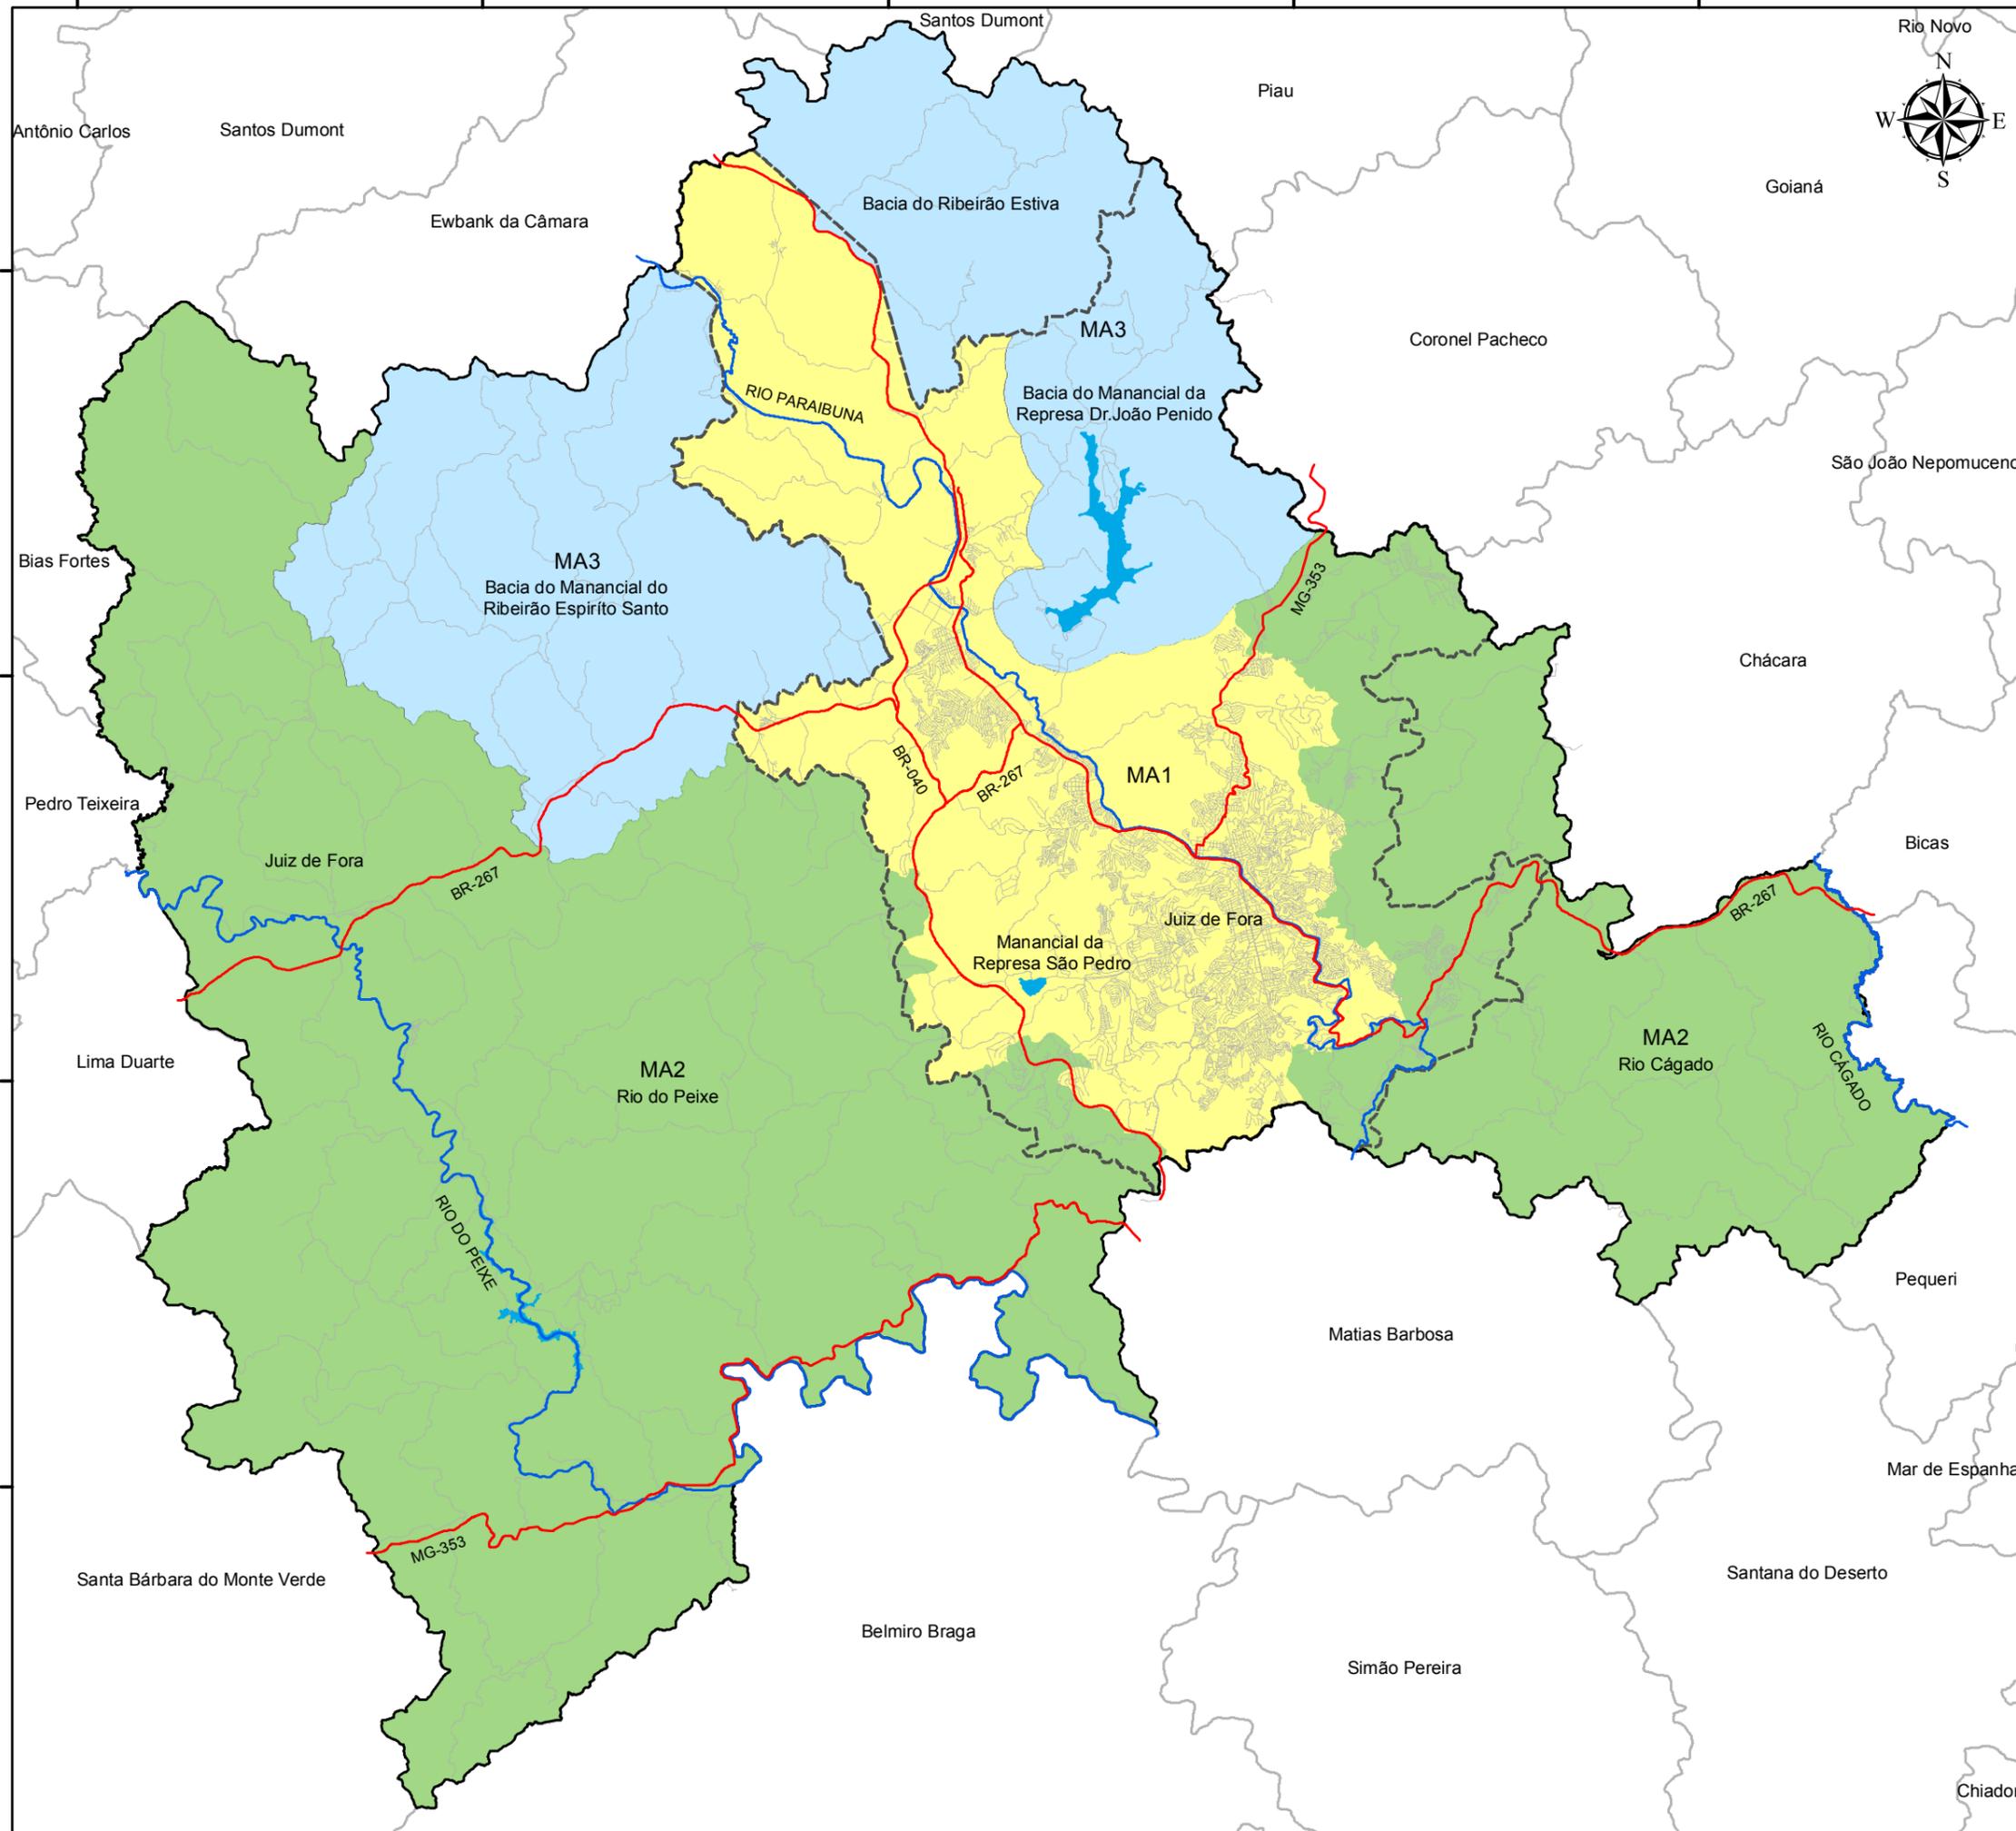


LEGENDA

- Macroáreas**
- MA1- Macroárea de Requalificação, Consolidação e Expansão Urbana
 - MA2- Macroárea de Desenvolvimento Sustentável
 - MA3- Macroárea de Interesse Ambiental e de Preservação dos Mananciais

Convenções Cartográficas

- Arruamento e Estradas Vicinais
- Limite do Município
- Área dos Municípios de Minas Gerais
- Perímetro Urbano

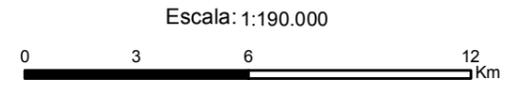

PROJEÇÃO UNIVERSAL TRANSVERSA DE MERCATOR
 Datum SAD-1969 Zona 23 Sul



FONTE: Base Cartográfica Municipal de Juiz de Fora.
 EXECUÇÃO: Equipe Geoprocessamento da SEPLAG/SSPLAT
 NOME DO ARQUIVO: PDP_JF_2015_Macroáreas.MXD
 DATA: Outubro, 2015.